


# Jugendraum 123 qm

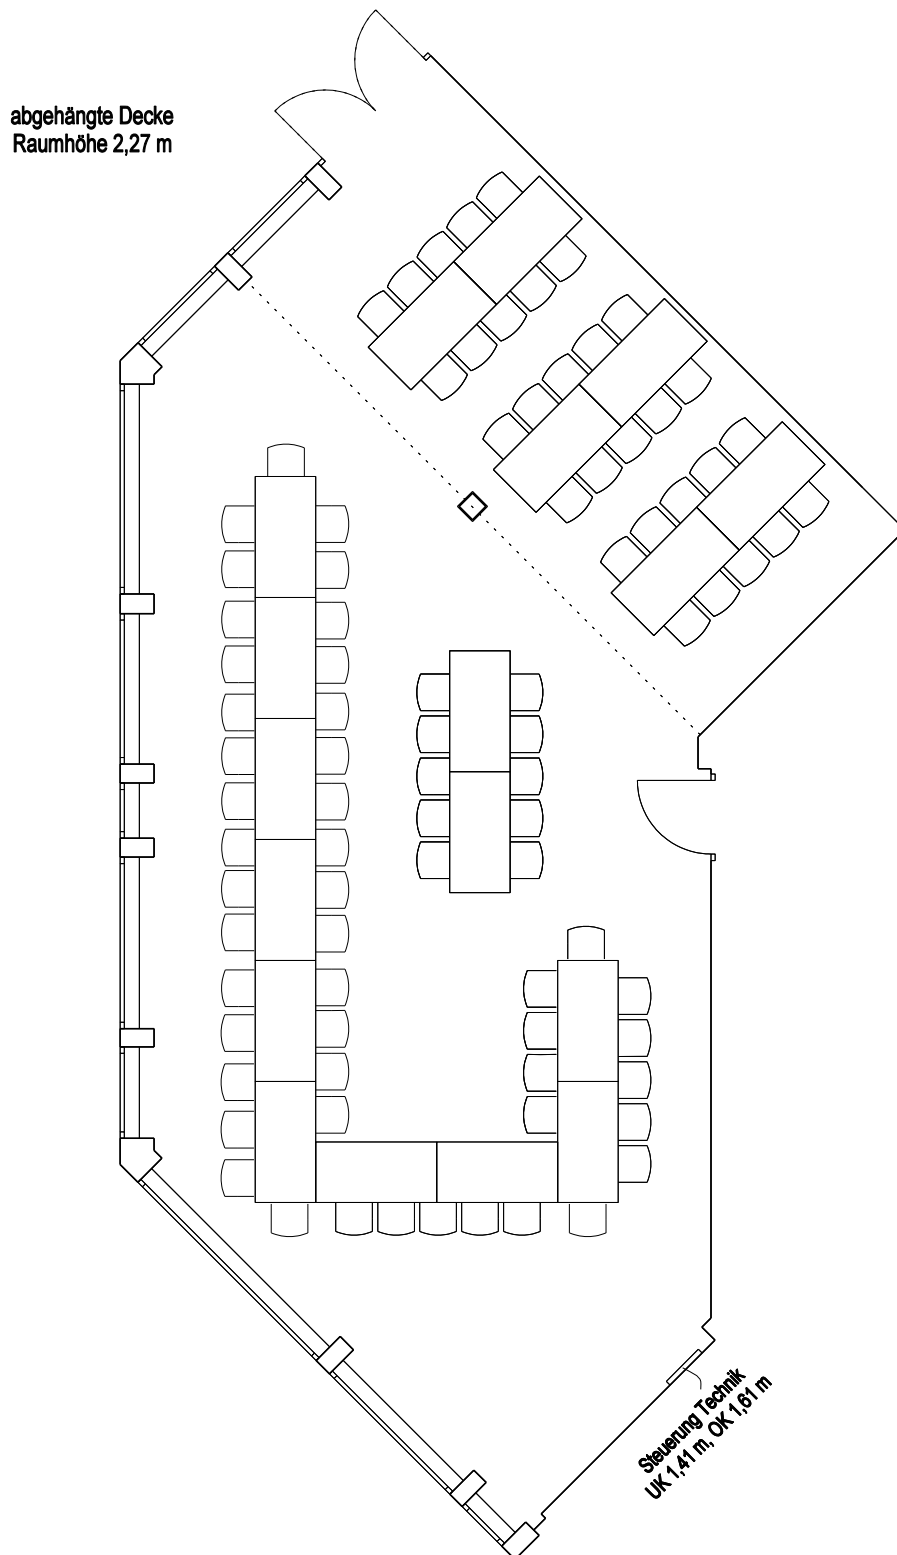

Birgit Fischer  
Innenarchitektin

Alsweder Str.35  
32312 Lübbecke

Fon 05741/34100  
Fax 05741/341020

87 Plätze Bankettbestuhlung

Jugendbereich

Raumhöhe 2,405