


Grosser Saal und kleiner Saal 526 qm

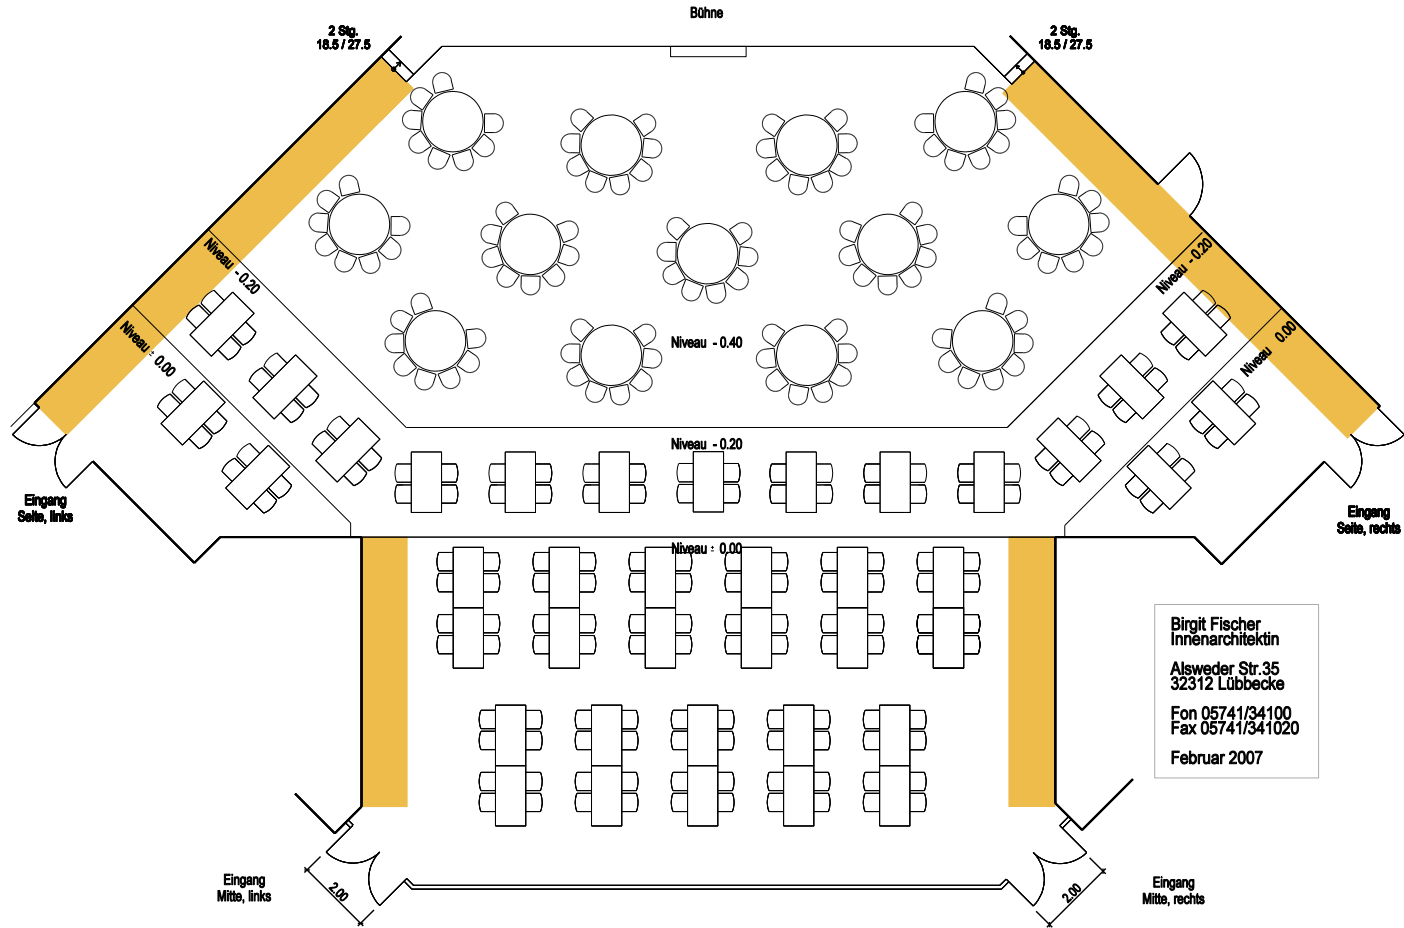

Birgit Fischer
Innenarchitektin
Alsweder Str. 35
32312 Lübbecke
Fon 05741/34100
Fax 05741/341020
Februar 2007