


Jugendraum 123 qm

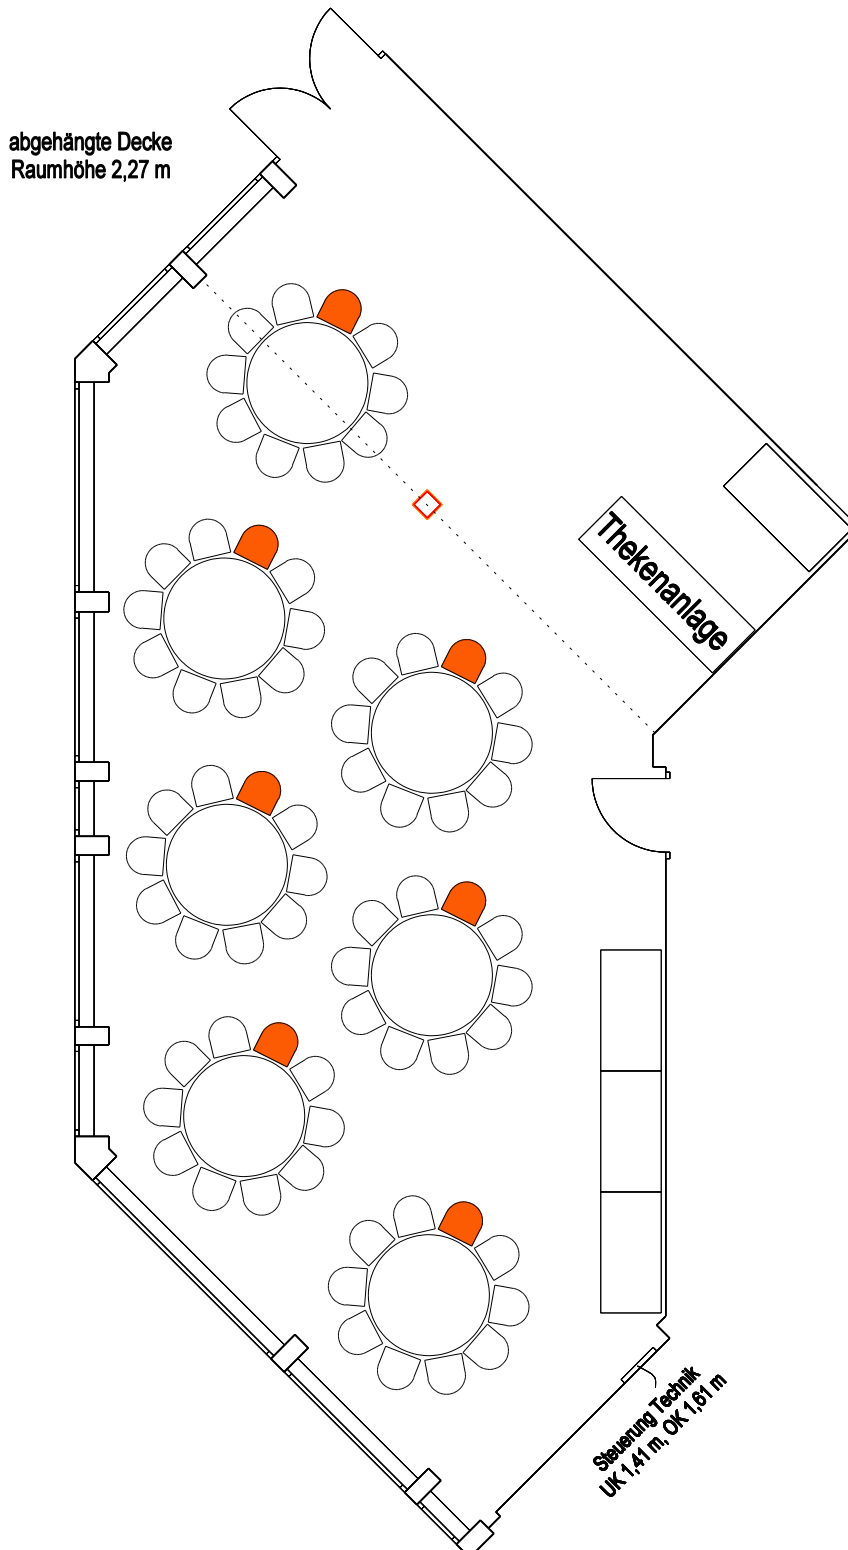

Birgit Fischer
Innenarchitektin

Alsweder Str.35
32312 Lübbecke

Fon 05741/34100
Fax 05741/341020

70 Plätze Bankettbestuhlung

Jugendbereich

Raumhöhe 2,405