


# Grosser Saal und kleiner Saal 526 qm

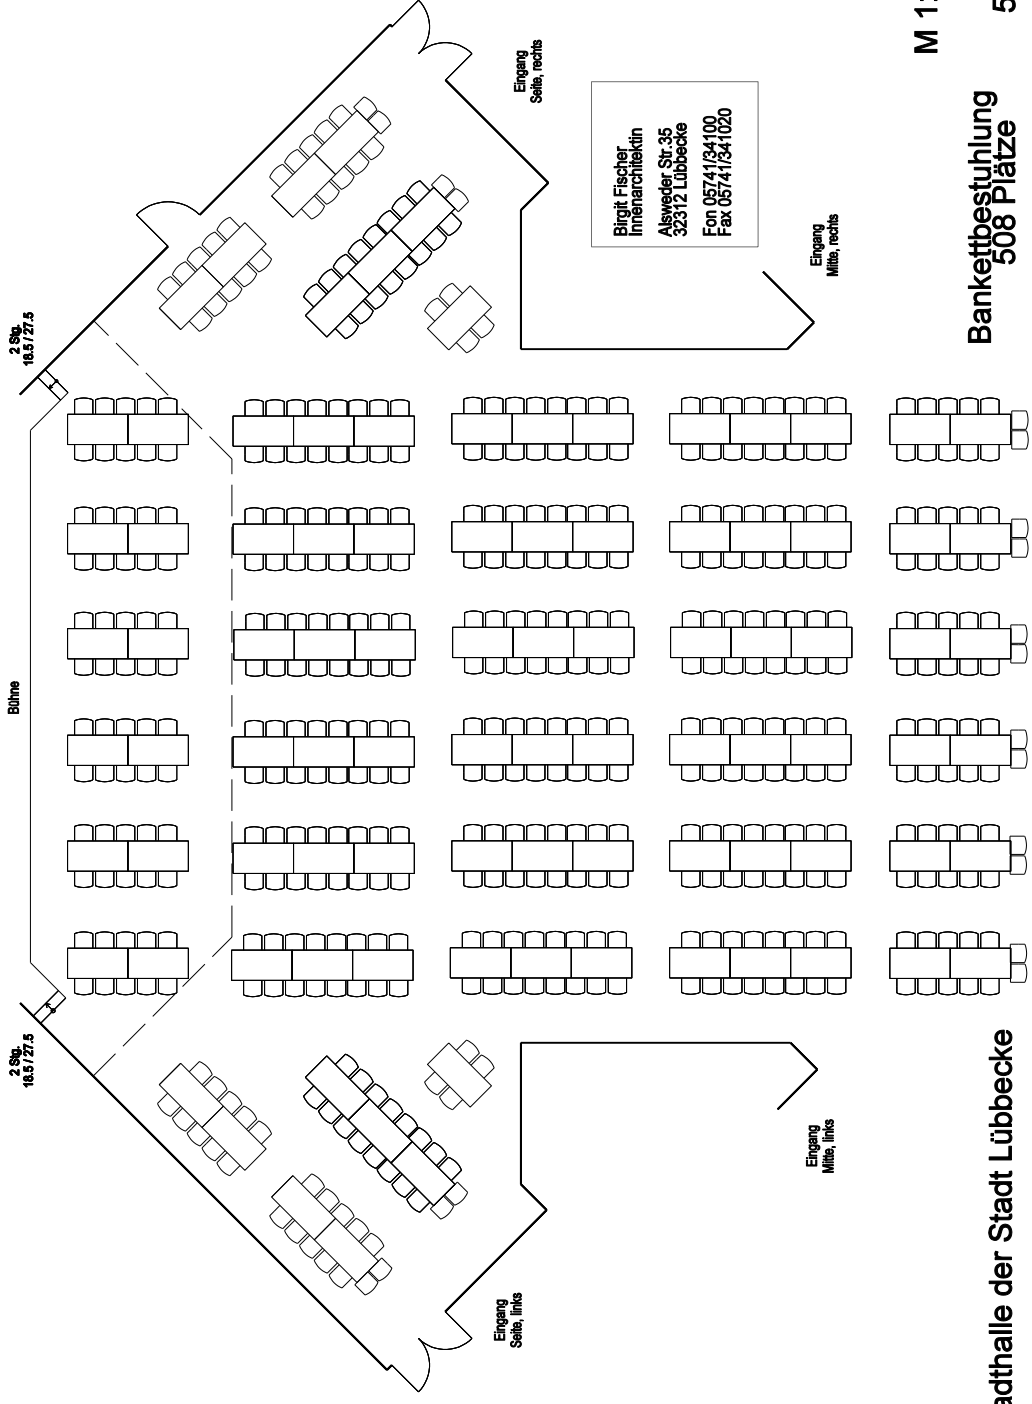

Stadthalle der Stadt Lübbecke

M 1:200

Bankettbestuhlung  
508 Plätze

5.5